


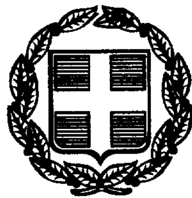

ΕΦΗΜΕΡΙΣ ΤΗΣ ΚΥΒΕΡΝΗΣΕΩΣ

ΤΗΣ ΕΛΛΗΝΙΚΗΣ ΔΗΜΟΚΡΑΤΙΑΣ

ΤΕΥΧΟΣ ΤΕΤΑΡΤΟ **Αρ. Φύλλου 228**

8 Απριλίου 1999

ΠΟΛΕΟΔΟΜΙΑ

ΑΠΟΦΑΣΕΙΣ

Αριθ. 8346/98

Τροποποίηση του εγκεκριμένου ρυμοτομικού σχεδίου Αγιάς με μετατόπιση πεζοδρόμου στα ΟΤ 116Γ, 117Β, 116Δ, 116Ε και 116Ζ.

Ο ΝΟΜΑΡΧΗΣ ΛΑΡΙΣΑΣ

Έχοντας υπόψη:

1. Τις διατάξεις του Ν. Δ/τος της 17 Ιουλίου 1923, όπως μεταγενέστερα τροποποιήθηκαν και συμπληρώθηκαν και ειδικότερα τα άρθρα 3, 9, 29 και 70 αυτού.

2. Τις διατάξεις του ΑΝ 314/1963 όπως τροποποιήθηκαν και συμπληρώθηκαν με τα υπ' αριθμ. 1019/71 Ν.Δ. (ΦΕΚ 220/Α) και με την παρ. 3 του άρθρου 34 του Ν. 1577/85 (ΦΕΚ 210/Α).

3. Τις διατάξεις του υπ' αριθμ. 183/86 Π. Δ/τος (ΦΕΚ 70/Α) και ειδικότερα το άρθρο 1 αυτού.

4. Τις διατάξεις του 947/1979 (ΦΕΚ 47/Α) και ειδικότερα το 62 παρ. 1.

5. Τις με αρ. 92/98 και 133/98 του Κοινοτικού Συμβουλίου της Κοινότητας Αγιάς για τροποποίηση του ρυμοτομικού σχεδίου πόλεως Αγιάς με μετατόπιση πεζοδρόμου στα ΟΤ 116Γ, 117Β, 116Δ, 116Ε και 116Ζ.

6. Την υπ' αριθμ. 3/28.1.99 γνωμοδότηση του Συμβουλίου Χωροταξίας, Οικισμού και Περιβάλλοντος του Ν. Λάρισας όπως διατυπώθηκε στο πρακτικό της 1ης συνεδρίας.

Επειδή η προτεινόμενη τροποποίηση αποβαίνει σε όφελος του κοινωνικού συνόλου, επειδή με την μετατόπιση του πεζοδρόμου συνεισφέρουν δικαιότερα οι παρακείμενες ιδιοκτησίες σε γη για τη δημιουργία του δρόμου, αποφασίζουμε:

Άρθρο 1

Εγκρίνουμε την τροποποίηση του ρυμοτομικού σχεδίου Αγιάς με μετατόπιση του πεζοδρόμου στα ΟΤ 116Γ, 117Β, 116Δ, 116Ε και 116Ζ όπως απεικονίζεται στα σχέδια που συνοδεύουν αυτή την απόφαση.

Άρθρο 2

Με τις διατάξεις της παρούσας απόφασης δεν επιφέρεται αύξηση της δαπάνης του κρατικού προϋπολογισμού.


Η ισχύς της παρούσας απόφασης αρχίζει από τη δημοσίευση στην Εφημερίδα της Κυβερνήσεως.


Η παρούσα απόφαση να δημοσιευθεί στην Εφημερίδα της Κυβερνήσεως.

Λάρισα, 5 Φεβρουαρίου 1999


Ο Νομάρχης

ΙΩΑΝΝΗΣ ΦΛΩΡΟΣ

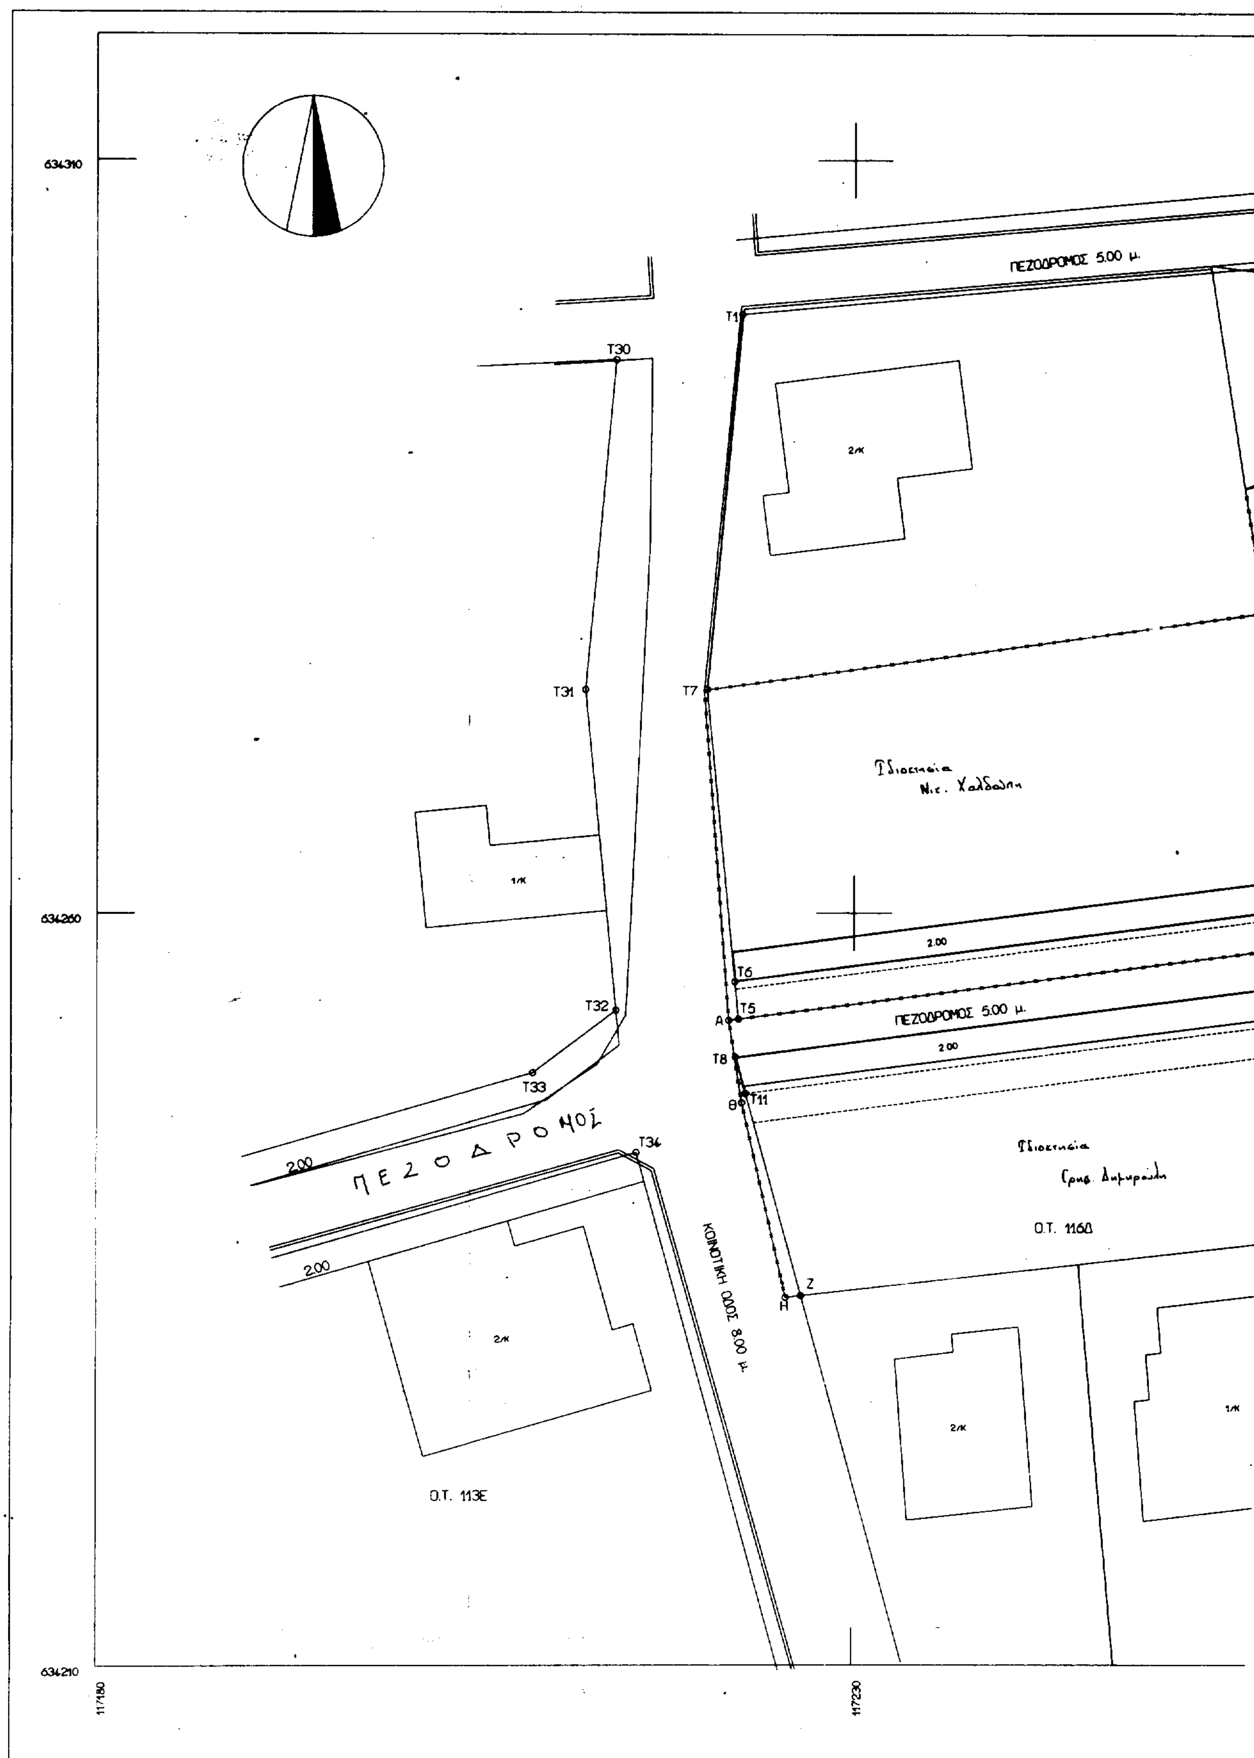
634310
634260
634210
117180
117230
ΠΕΖΟΔΡΟΜΟΣ 5.00 μ.
Τ1
Τ30
2/Κ
Τ31
Τ7
Ιδιοκτησία
1/Κ
2.00
Τ6
Τ32
Α
Τ5
ΠΕΖΟΔΡΟΜΟΣ 5.00 μ.
Τ8
2.00
Τ33
Θ
Τ11
ΠΕΖΟΔΡΟΜΟΣ
Τ34
Ιδιοκτησία
2.00
ΚΟΙΝΟΤΙΚΗ ΟΔΟΣ 8.00 μ.
Ο.Τ. 116Θ
Ζ
Η
2.00
2/Κ
2/Κ
1/Κ
Ο.Τ. 113Ε

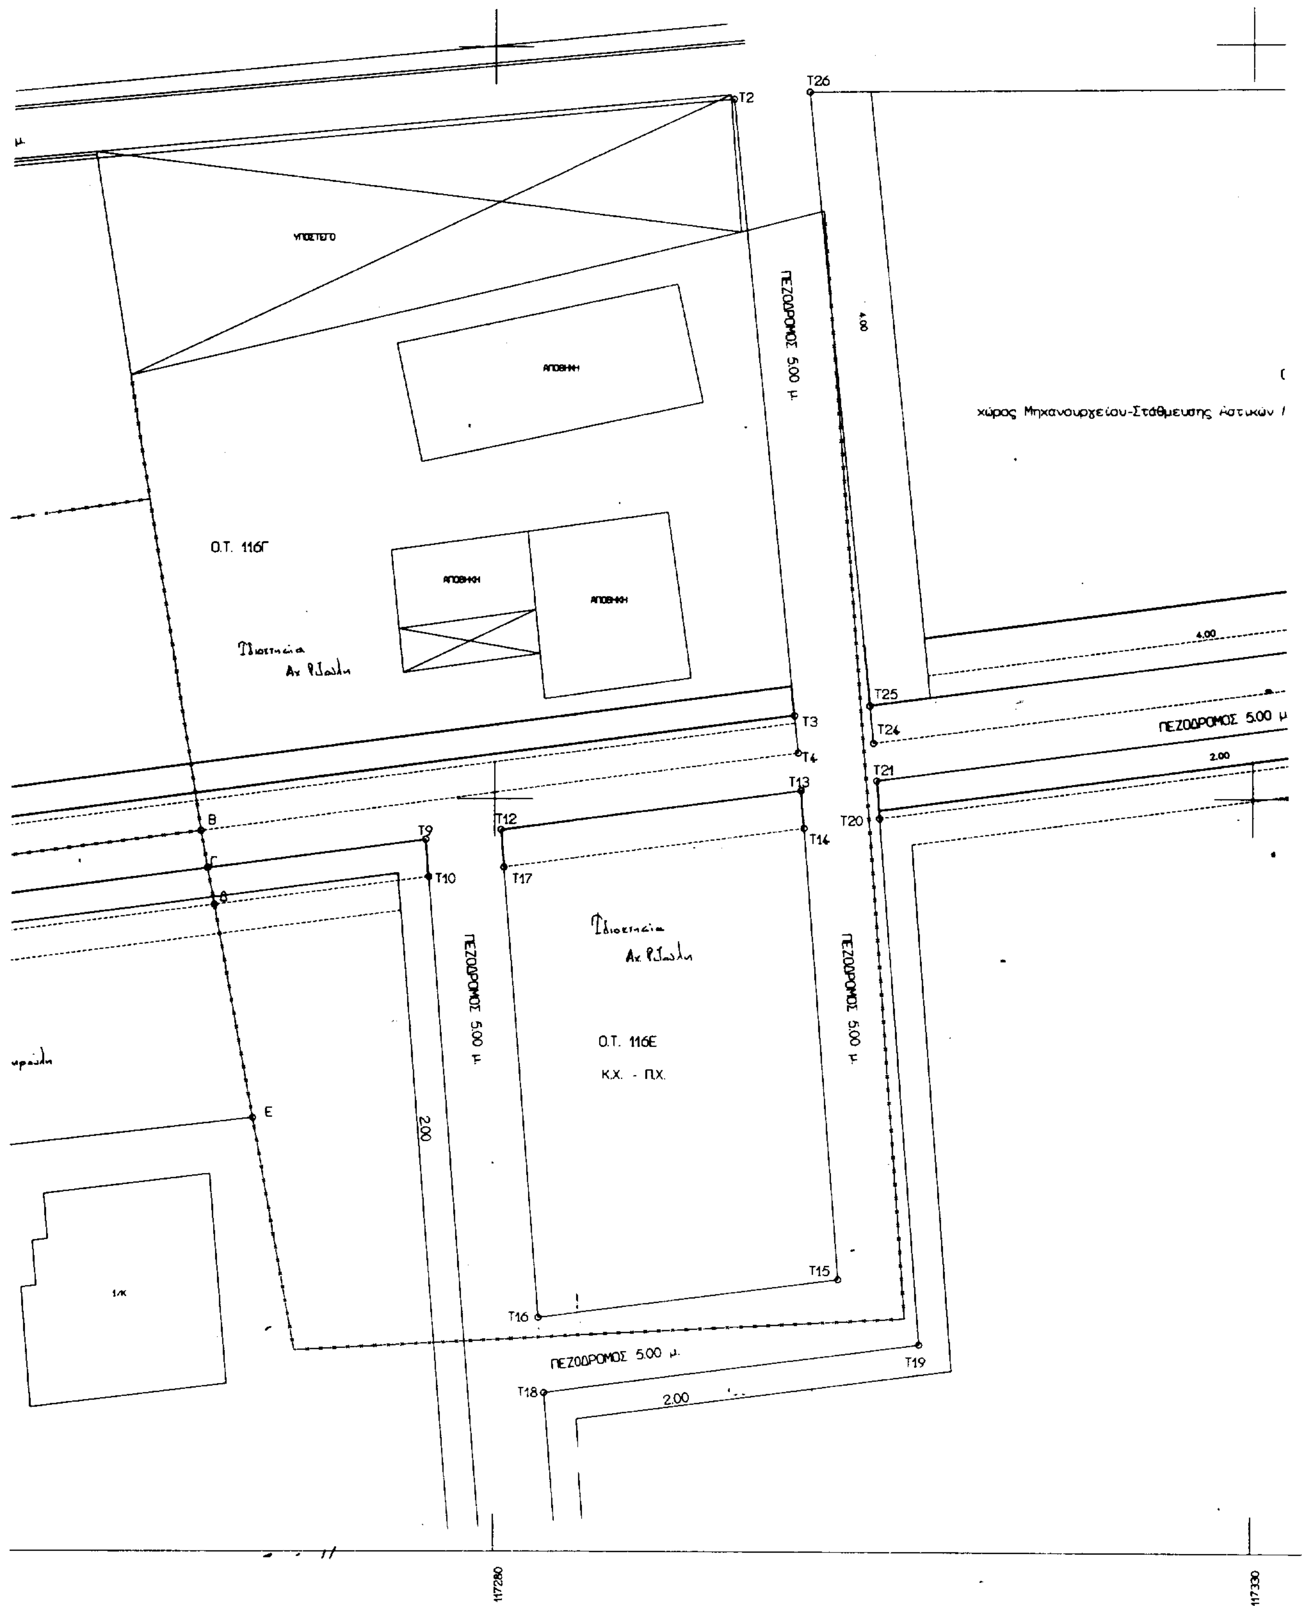

T2
T26
ΥΠΟΣΤΕΓΟ
ΑΠΟΘΗΚΗ
ΠΕΖΟΔΡΟΜΟΣ 5.00 μ.
4.00
χώρος Μηχανουργείου-Στάθμευσης Αστικών
Ο.Τ. 116Γ
ΑΠΟΘΗΚΗ
ΑΠΟΘΗΚΗ
4.00
T25
T3
T24
ΠΕΖΟΔΡΟΜΟΣ 5.00 μ
T4
2.00
T13
T21
B
T9
T12
T20
T14
Γ
T10
T17
Δ
ΠΕΖΟΔΡΟΜΟΣ 5.00 μ.
Ο.Τ. 116Ε
Κ.Χ. - Π.Χ.
ΠΕΖΟΔΡΟΜΟΣ 5.00 μ.
Ε
2.00
T15
T16
ΠΕΖΟΔΡΟΜΟΣ 5.00 μ.
T19
T18
2.00
117280
117330

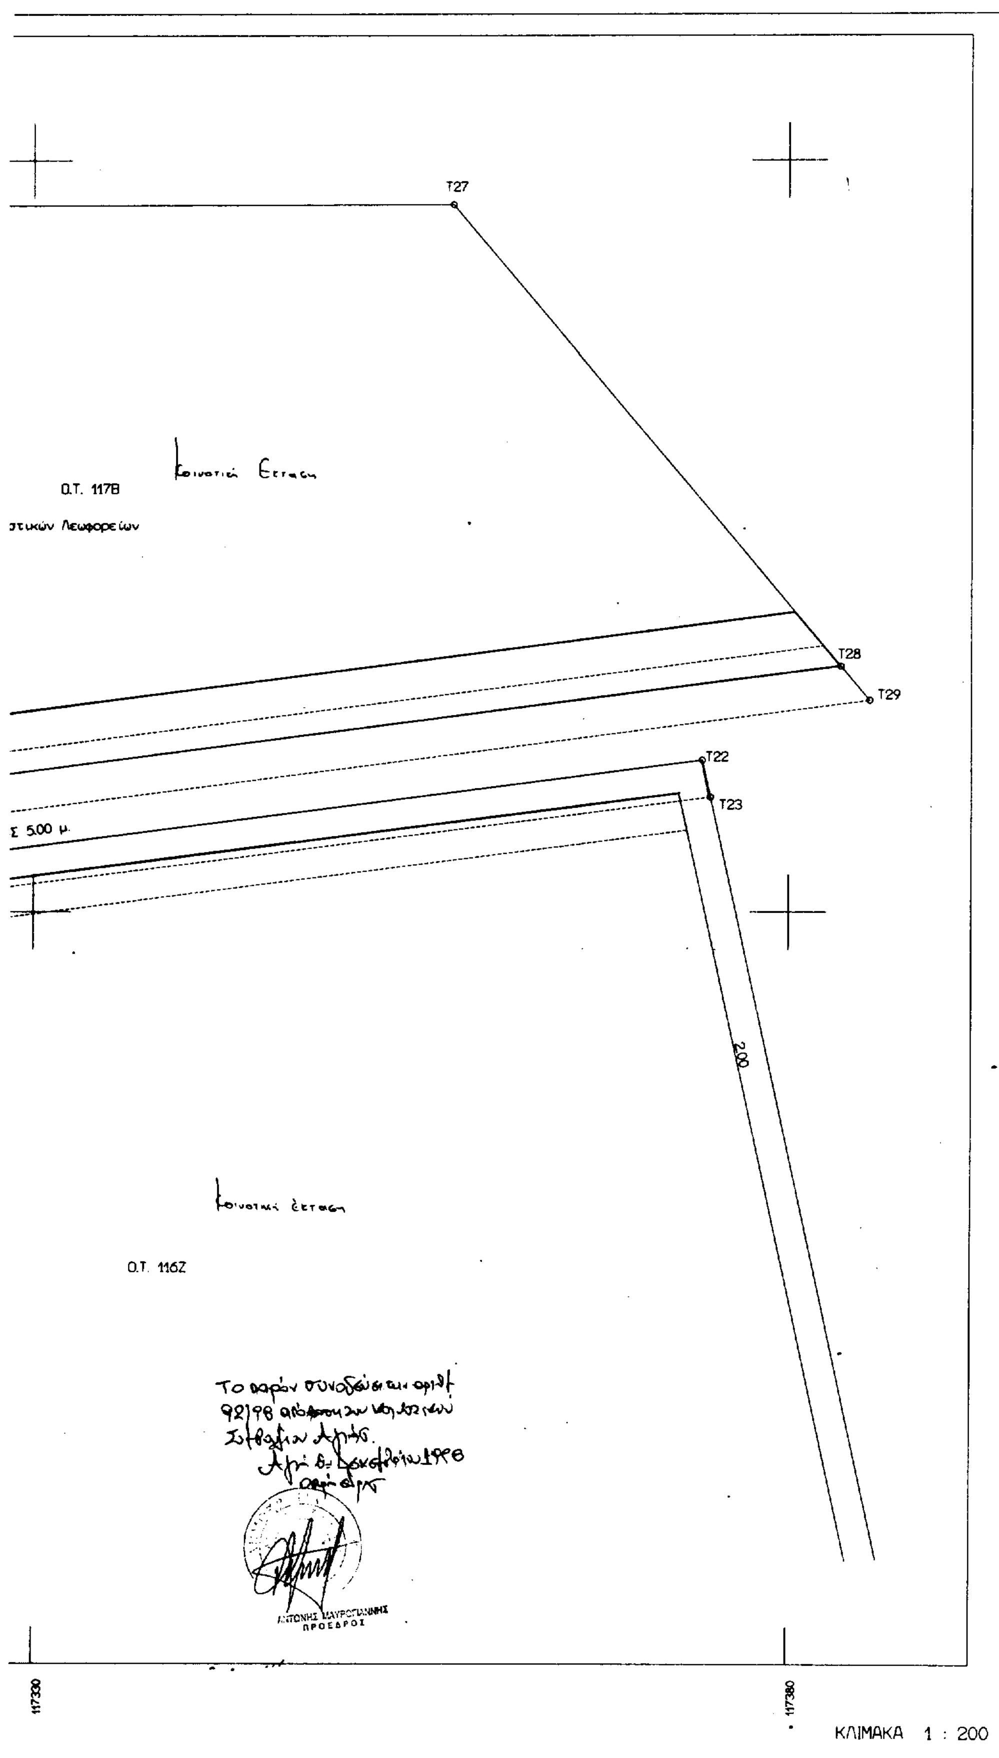
T27
T28
T29
T22
T23
Κοινοτική Έκταση
Ο.Τ. 117Β
στικών Λεωφορείων
Σ 5.00 μ.
200
Κοινοτική έκταση
Ο.Τ. 116Ζ
ΑΝΤΩΝΗΣ ΜΑΥΡΟΓΙΑΝΝΗΣ
ΠΡΟΕΔΡΟΣ
117330
117380
ΚΛΙΜΑΚΑ 1 : 200

ΣΥΝΤΕΤΑΓΜΕΝΕΣ ΚΟΡΥΦΩΝ ΟΙΚΟΔΟΜΙΚΩΝ ΤΕΤΡΑΓΩΝΩΝ

Α) ΟΙΚΟΔΟΜΙΚΟ ΤΕΤΡΑΓΩΝΟ 116Γ

Τ1 :	X=117222.55	Y=634299.75	Τ5 :	X=117222.37	Y=634252.96
Τ2 :	X=117295.80	Y=634306.48	Τ6 :	X=117222.13	Y=634255.45
Τ3 :	X=117299.82	Y=634265.53	Τ7 :	X=117220.25	Y=634274.85
Τ4 :	X=117300.07	Y=634263.04			

Β) ΟΙΚΟΔΟΜΙΚΟ ΤΕΤΡΑΓΩΝΟ 116Δ

Τ8 :	X=117222.17	Y=634250.41	Τ10 :	X=117275.64	Y=634254.83
Τ9 :	X=117275.44	Y=634[illegible]	Τ11 :	X=117222.85	Y=634247.98

Γ) ΟΙΚΟΔΟΜΙΚΟ ΤΕΤΡΑΓΩΝΟ 116Ε Κ.Χ. - Π.Χ.

Τ12 :	X=117280.41	Y=63425[illegible]	Τ15 :	X=117302.82	Y=634228.10
Τ13 :	X=117300.26	Y=634260.54	Τ16 :	X=117282.96	Y=634225.52
Τ14 :	X=117300.46	Y=63425[illegible]	Τ17 :	X=117280.60	Y=634255.47

Δ) ΟΙΚΟΔΟΜΙΚΟ ΤΕΤΡΑΓΩΝΟ 116Ζ

Τ18 :	X=117283.35	Y=634250.53	Τ21 :	X=117305.23	Y=634264.[illegible]
Τ19 :	X=117308.18	Y=634223.75	Τ22 :	X=117374.31	Y=634270.17
Τ20 :	X=117305.43	Y=634258.69	Τ23	X=117374.84	Y=634267.70

Ε) ΟΙΚΟΔΟΜΙΚΟ ΤΕΤΡΑΓΩΝΟ 117Β
Χώρος Μηχανουργείου - Σταθμευση Αστικων Λεωφορείων

Τ24 :	X=117305.03	Y=63426[illegible]	Τ27 :	X=117357.77	Y=634307.09
Τ25 :	X=117304.78	Y=63426[illegible]	Τ28	X=117383.45	Y=634276.38
Τ26 :	X=117300.78	Y=634306.[illegible]	Τ29	X=117385.36	Y=634274.10

ΣΤ) ΟΙΚΟΔΟΜΙΚΟ [illegible]

Τ30 :	X=117214.24	Y=634[illegible]	Τ32 :	X=117214.49	Y=634251.21
Τ31 :	X=117212.22	Y=634[illegible]	Τ33 :	X=117209.69	Y=634247.55

ΣΤ) ΟΙΚΟΔΟΜΙΚΟ ΤΕ[illegible]

Τ34 :	X=117215.63	Y=6[illegible]

ΘΕΜΑ ΣΧΕΔΙΟΥ : ΤΡΟΠΟΠΟΙΗΣΗ ΣΧΕΔΙΟΥ ΠΟΛΗΣ ΑΓΙΑΣ ΣΤΟ Ο.Τ. 116Δ

ΠΕΡΙΓΡΑΦΗ ΙΔΙΟΚΤΗΣΙΑΣ :

ΑΡΧΙΚΗ ΙΔΙΟΚΤΗΣΙΑ ΒΑΣΕΙ ΣΧΕΔΙΟΥ :
Α , Β , Ε , Η , Θ , Α   Ε = 744.77 τ.μ.

ΡΥΜΟΤΟΜΟΥΜΕΝΑ ΤΜΗΜΑΤΑ :
Ζ , Η , Θ , Α , Τ11 , Ζ   Ε = 10.55 τ.μ.
Α , Β , Δ , Τ11 , Α   Ε = 195.24 τ.μ.

ΤΕΛΙΚΗ ΙΔΙΟΚΤΗΣΙΑ :
Τ11 , Δ , Ε , Ζ , Τ11   Ε = 538.98 τ.μ.


ΑΡΧΙΚΗ ΙΔΙΟΚΤΗΣΙΑ ΒΑΣΕΙ ΤΡΟΠΟΠΟΙΗΣΗΣ :
Α , Β , Ε , Η , Θ , Α   Ε = 744.77 τ.μ.

ΡΥΜΟΤΟΜΟΥΜΕΝΑ ΤΜΗΜΑΤΑ :
Τ8 , Ζ , Η , Θ , Τ8   Ε = 10.26 τ.μ.
Α , Β , Γ , Τ8 , Α   Ε = 97.91 τ.μ.

ΤΕΛΙΚΗ ΙΔΙΟΚΤΗΣΙΑ :
Τ8 , Γ , Ε , Ζ , Τ8   Ε = 636.60 τ.μ.

ΧΡΟΝΟΣ ΜΕΛΕΤΗΣ : ΜΑΙΟΣ 1998
ΚΛΙΜΑΚΑ ΣΧΕΔΙΟΥ : 1 : 200

ΕΘΝΙΚΟ ΤΥΠΟΓΡΑΦΕΙΟ
Για τεχνικούς λόγους στο σχεδιάγραμμα έγινε σμίκρυνση κατά ποσοστό 40 %

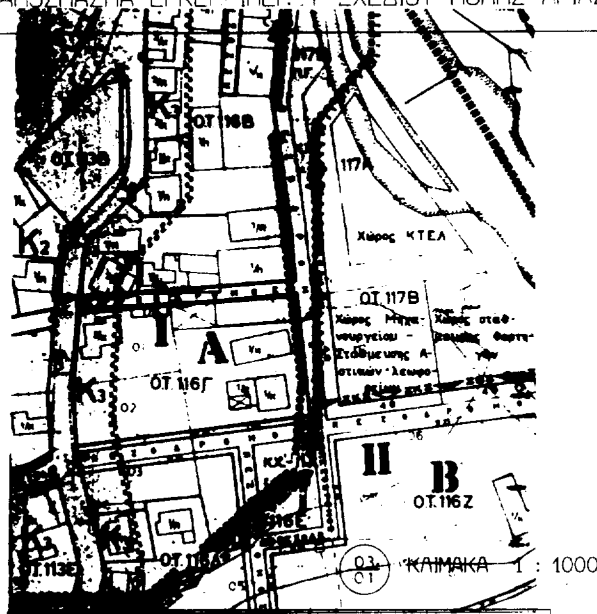

ΣΥΝΤΕΤΑΓΜΕΝΕΣ ΚΟΡΥΦΩΝ ΟΙΚΟΠΕΔΟΥ

	X	Y		X	Y
Α	117221.72	634252.87	Ε	117264.02	634238.82
Β	117260.56	634257.91	Ζ	117226.55	634234.56
Γ	117261.01	[illegible].545	[illegible]	117225.53	634234.45
Δ	117261.46	634252.99	Θ	117222.60	634247.36

- - - - - - - - ΚΑΤΑΡΓΟΥΜΕΝΗ ΡΥΜ./ΟΙΚ. ΓΡΑΜΜΗ
———— ΠΡΟΤΕΙΝΟΜΕΝΗ ΡΥΜΟΤΟΜΙΚΗ ΓΡΑΜΜΗ
———— ΠΡΟΤΕΙΝΟΜΕΝΗ ΟΙΚΟΔΟΜΙΚΗ ΓΡΑΜΜΗ

ΕΡΓΟΔΟΤΗΣ ΓΡΗΓΟΡΙΟΣ ΔΗΜΗΡΟΥΛΗΣ

ΕΡΓΟ ΤΡΟΠΟΠΟΙΗΣΗ ΡΥΜΟΤΟΜΙΚΟΥ ΣΧΕΔΙΟΥ ΑΓΙΑΣ

ΘΕΣΗ ΑΓΙΑ - Ο.Τ. 116 Δ

ΜΕΛΕΤΗΤΕΣ ΘΑΝΟΣ Λ. ΚΑΣΙΔΑΣ ΠΟΛ. ΜΗΧ/ΚΟΣ

ΘΕΜΑ ΣΧΕΔΙΟΥ ΤΟΠΟΓΡΑΦΙΚΟ ΔΙΑΓΡΑΜΜΑ

ΑΡΙΘΜΟΣ ΣΧΕΔΙΟΥ

ΚΛΙΜΑΚΕΣ 1:200

ΧΡΟΝΟΣ ΜΕΛΕΤΗΣ ΜΑΙΟΣ 1998

ΣΦΡΑΓΙΔΑ - ΥΠΟΓΡΑΦΗ ΜΗΧΑΝΙΚΟΥ

ΑΘΑΝΑΣΙΟΣ Λ. ΚΑΣΙΔΑΣ
ΔΙΠΛΩΜ. ΠΟΛΙΤΙΚΟΣ ΜΗΧΑΝΙΚΟΣ
ΑΡΙΣΤΟΤ. ΠΑΝΕΠΙΣΤΗΜΙΟΥ ΘΕΣ/ΝΙΚΗΣ
ΜΕΛΟΣ Τ.Ε.Ε. ΑΡΙΘΜΟΣ ΜΗΤΡΩΟΥ [illegible]
25ης ΜΑΡΤΙΟΥ [illegible] - ΑΓΙΑ - ΤΗΛ. [illegible]

[illegible] ΧΩΡΟΤΑΞΙΑΣ ΟΙΚΙΣΜΟΥ [illegible] Ν. ΛΑΡΙΣΗΣ
Συνεδρία 13
Ημερομ. 28-1-99

ΕΘΝΙΚΟ ΤΥΠΟΓΡΑΦΕΙΟ

ΕΦΗΜΕΡΙΔΑ ΤΗΣ ΚΥΒΕΡΝΗΣΕΩΣ

ΚΑΠΟΔΙΣΤΡΙΟΥ 34 * ΑΘΗΝΑ 104 32 * TELEX 223211 YPET GR * FAX 52 34 312
ΗΛΕΚΤΡΟΝΙΚΗ ΔΙΕΥΘΥΝΣΗ: http: www.et.gr
INTERNET: hol.gr
e-mail: nvas @ hol.gr

ΥΠΗΡΕΣΙΕΣ ΕΞΥΠΗΡΕΤΗΣΗΣ ΠΟΛΙΤΩΝ

ΚΕΝΤΡΙΚΗ ΥΠΗΡΕΣΙΑ
Σολωμού 51

Πληροφορίες δημοσιευμάτων Α.Ε. - Ε.Π.Ε.	5225 761 5230 841
Πληροφορίες δημοσιευμάτων λοιπών Φ.Ε.Κ.	5225 713 5249 547
Πώληση Φ.Ε.Κ.	5239 762
Φωτοαντίγραφα παλαιών Φ.Ε.Κ.	5248 141
Βιβλιοθήκη παλαιών Φ.Ε.Κ.	5248 188
Οδηγίες για δημοσιεύματα Α.Ε. - Ε.Π.Ε.	5248 785
Εγγραφή Συνδρομητών Φ.Ε.Κ. και αποστολή Φ.Ε.Κ.	5248 320

ΠΕΡΙΦΕΡΕΙΑΚΑ ΓΡΑΦΕΙΑ
ΠΩΛΗΣΗΣ Φ.Ε.Κ.

ΘΕΣΣΑΛΟΝΙΚΗ Βασ. Όλγας 227 - Τ.Κ. 54100	(031) 423 956
ΠΕΙΡΑΙΑΣ Νικήτα 6-8 Τ.Κ. 185 31	4135 228
ΠΑΤΡΑ Κορίνθου 327 - Τ.Κ. 262 23	(061) 6381 100
ΙΩΑΝΝΙΝΑ Διοικητήριο Τ.Κ. 450 44	(0651) 87215
ΚΟΜΟΤΗΝΗ Δημοκρατίας 1 Τ.Κ. 691 00	(0531) 22 858
ΛΑΡΙΣΑ Διοικητήριο Τ.Κ. 411 10	(041) 597449
ΚΕΡΚΥΡΑ Σαμαρά 13 Τ.Κ. 491 00	(0661) 89 127 / 89 120
ΗΡΑΚΛΕΙΟ Πλ. Ελευθερίας 1, Τ.Κ. 711 10	(081) 396 223
ΛΕΣΒΟΣ Πλ. Κωνσταντινουπόλεως Τ.Κ. 811 00 Μυτιλήνη	(0251) 46 888 / 47 533

ΤΙΜΗ ΦΥΛΛΩΝ ΕΦΗΜΕΡΙΔΟΣ ΤΗΣ ΚΥΒΕΡΝΗΣΕΩΣ	- Μέχρι 8 σελίδες 200 δρχ. - Από 8 σελίδες και άνω προσαύξηση 100 δρχ. ανά 8σέλιδο ή μέρος αυτού

ΕΤΗΣΙΕΣ ΣΥΝΔΡΟΜΕΣ Φ.Ε.Κ.

Τεύχος	Κ.Α.Ε. Προϋπολογισμού 2531	Κ.Α.Ε. εσόδου υπέρ ΤΑΠΕΤ 3512
Α' (Νόμοι, Π.Δ., Συμβάσεις κ.λπ.)	60.000 δρχ.	3.000 δρχ.
Β' (Υπουργικές αποφάσεις κ.λπ.)	70.000 » .	3.500 » .
Γ' (Διορισμοί, απολύσεις κ.λπ. Δημ. Υπαλλήλων)	15.000 » .	750 » .
Δ' (Απαλλοτριώσεις, πολεοδομία κ.λπ.)	70.000 » .	3.500 » .
Αναπτυξιακών Πράξεων (Τ.Α.Π.Σ.)	30.000 » .	1.500 » .
Ν.Π.Δ.Δ. (Διορισμοί κ.λπ. προσωπικού Ν.Π.Δ.Δ.)	15.000 » .	750 » .
Παράρτημα (Προκηρύξεις θέσεων ΔΕΠ κ.τ.λ.)	5.000 » .	250 » .
Δελτίο Βιομηχανικής Ιδιοκτησίας (Δ.Ε.Β.Ι.)	10.000 » .	500 » .
Ανωτάτου Ειδικού Δικαστηρίου (Α.Ε.Δ.)	3.000 » .	150 » .
Προκηρύξεων Α.Σ.Ε.Π.	10.000 » .	500 » .
Ανωνύμων Εταιρειών & Ε.Π.Ε.	250.000 » .	12.500 » .
ΓΙΑ ΟΛΑ ΤΑ ΤΕΥΧΗ ΕΚΤΟΣ Α.Ε. & Ε.Π.Ε.	250.000 » .	12.500 » .

* Οι συνδρομές του εσωτερικού προπληρώνονται στα Δημόσια Ταμεία που δίνουν αποδεικτικό είσπραξης (διπλότυπο) το οποίο με τη φροντίδα του ενδιαφερομένου πρέπει να στέλνεται στην Υπηρεσία του Εθνικού Τυπογραφείου.
* Οι συνδρομές του εξωτερικού επιβαρύνονται, πέραν των ανωτέρω αναφερομένων ποσών, με τα ταχυδρομικά τέλη και μπορεί να στέλνονται με επιταγή και σε ανάλογο συνάλλαγμα στο Διευθυντή Διαχείρισης του Εθνικού Τυπογραφείου.
* Η πληρωμή του υπέρ ΤΑΠΕΤ ποσοστού που αντιστοιχεί σε συνδρομές, εισπράττεται από τα Δημόσια Ταμεία.
* Οι συνδρομητές του εξωτερικού μπορούν να στέλνουν το ποσό του ΤΑΠΕΤ μαζί με το ποσό της συνδρομής.
* Οι Νομαρχιακές Αυτοδιοικήσεις, οι Δήμοι, οι Κοινότητες ως και οι επιχειρήσεις αυτών πληρώνουν το μισό χρηματικό ποσό της συνδρομής και ολόκληρο το ποσό υπέρ του ΤΑΠΕΤ.
* Η συνδρομή ισχύει για ένα χρόνο, που αρχίζει την 1η Ιανουαρίου και λήγει την 31η Δεκεμβρίου του ίδιου χρόνου. Δεν εγγράφονται συνδρομητές για μικρότερο χρονικό διάστημα.
* Η εγγραφή ή ανανέωση της συνδρομής πραγματοποιείται το αργότερο μέχρι τον Μάρτιο κάθε έτους.
* Αντίγραφα διπλοτύπων, ταχυδρομικές επιταγές και χρηματικά γραμμάτια δεν γίνονται δεκτά.

Οι υπηρεσίες εξυπηρέτησης των πολιτών λειτουργούν καθημερινά από 08.00' έως 13.00'

(ΑΠΟ ΤΟ ΕΘΝΙΚΟ ΤΥΠΟΓΡΑΦΕΙΟ)